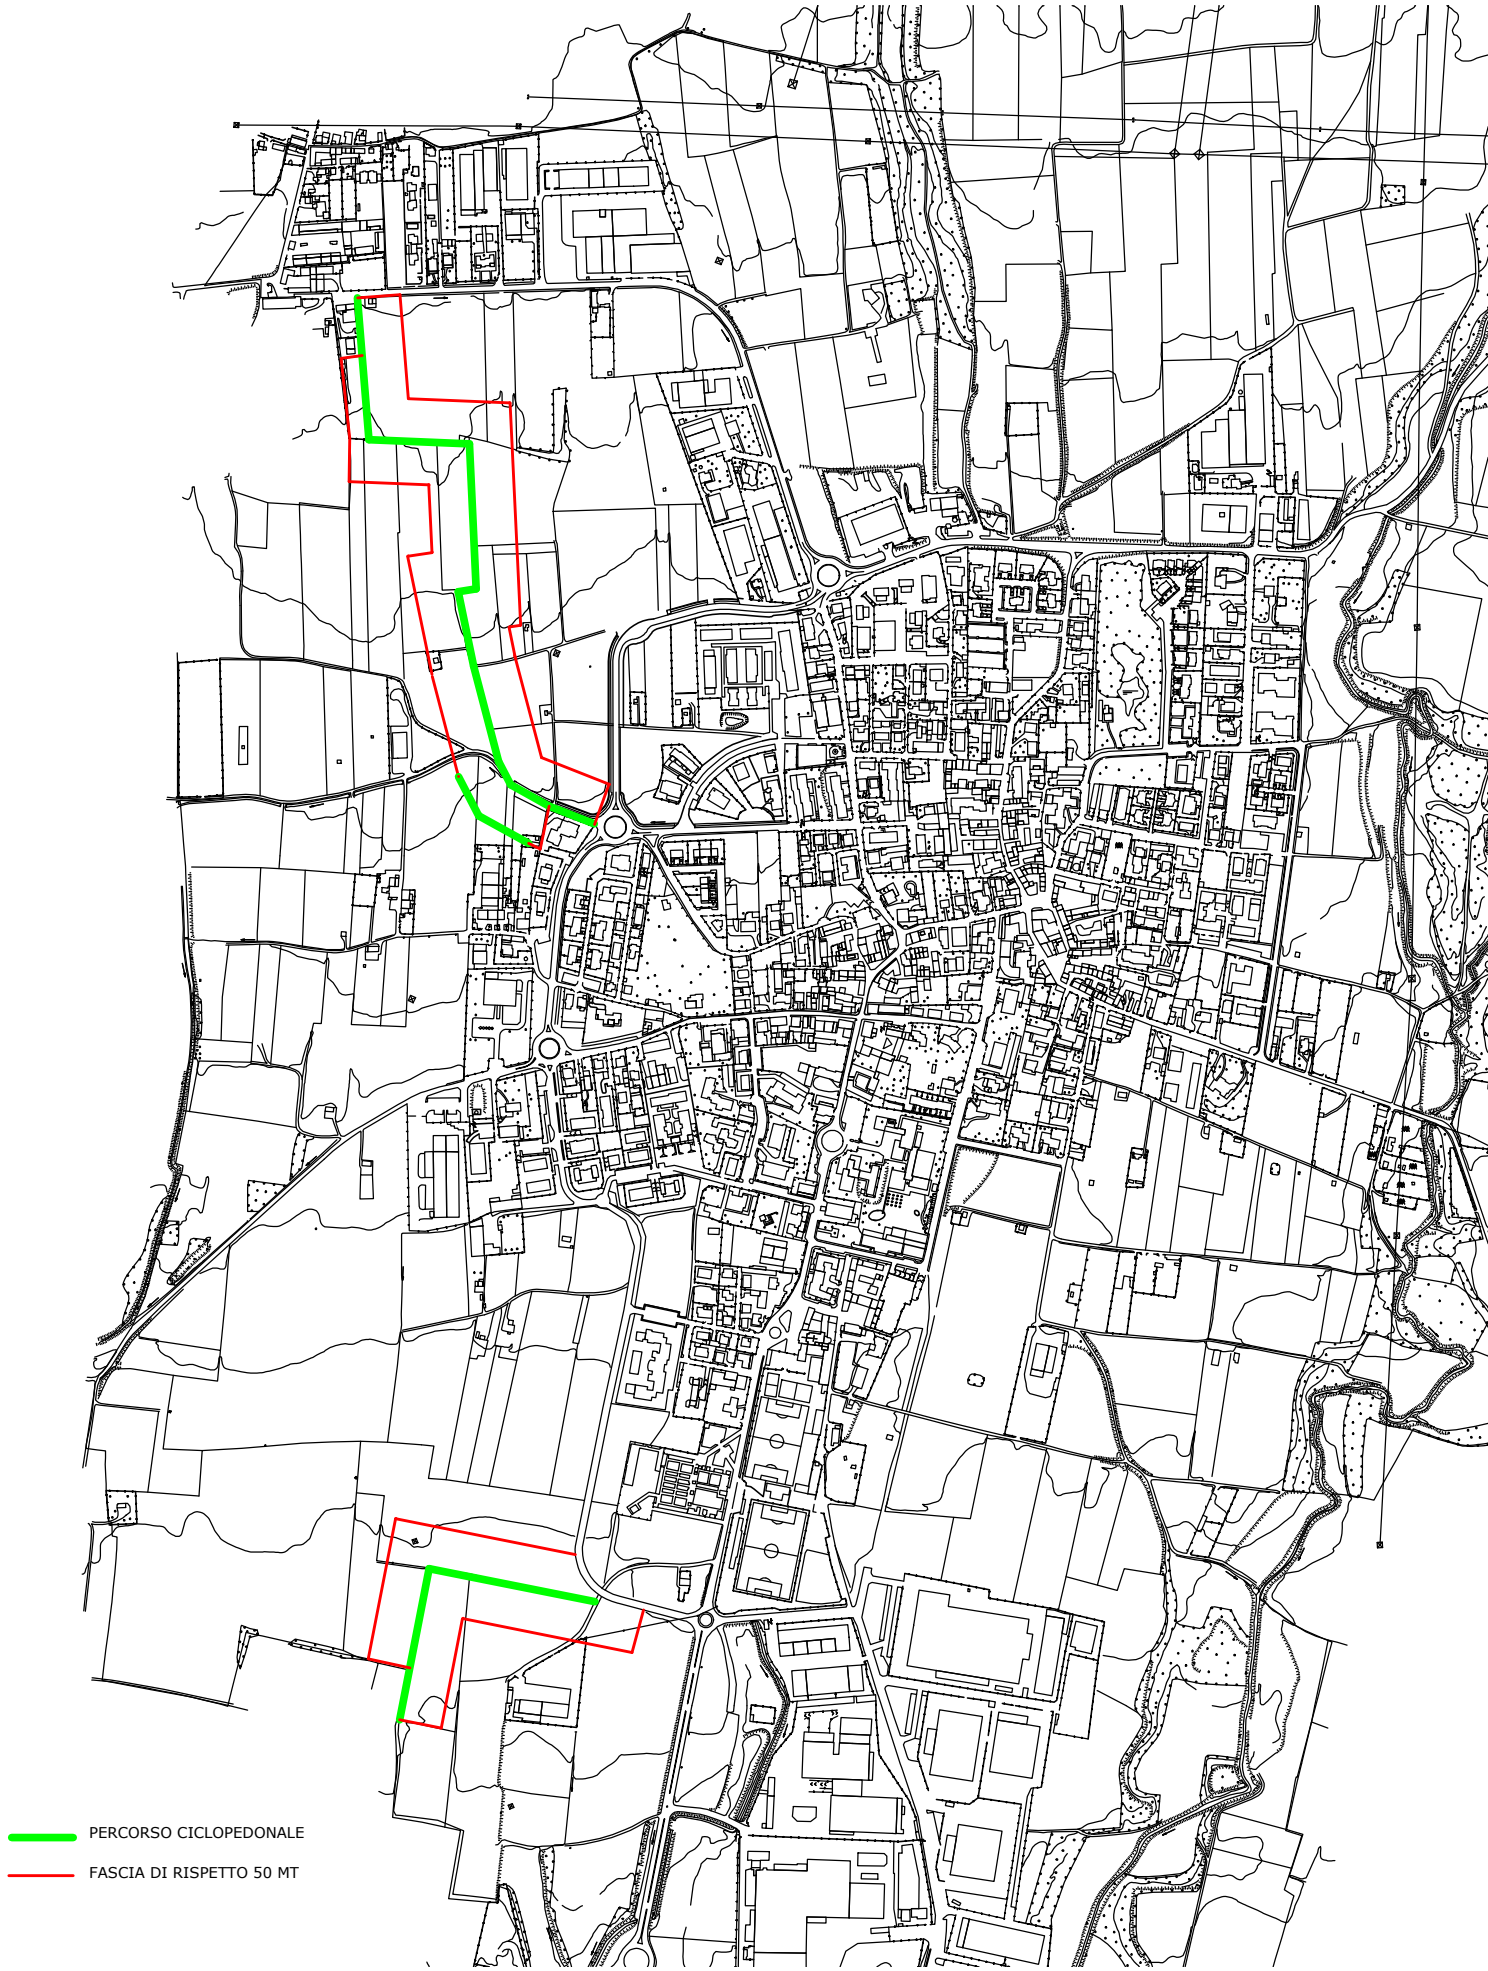
PERCORSO CICLOPEDONALE
FASCIA DI RISPETTO 50 MT