

LEGENDA

Rete Ecologica Comunale

- aree tutelate
- aree agricole di supporto alla REC
- progetti locali di rinaturazione

- linee di permeabilità lungo i corsi d'acqua


- corridoio ecologico

Elementi di criticità della rete ecologica

- principali barriere infrastrutturali

Limiti e perimetri

- confine comunale

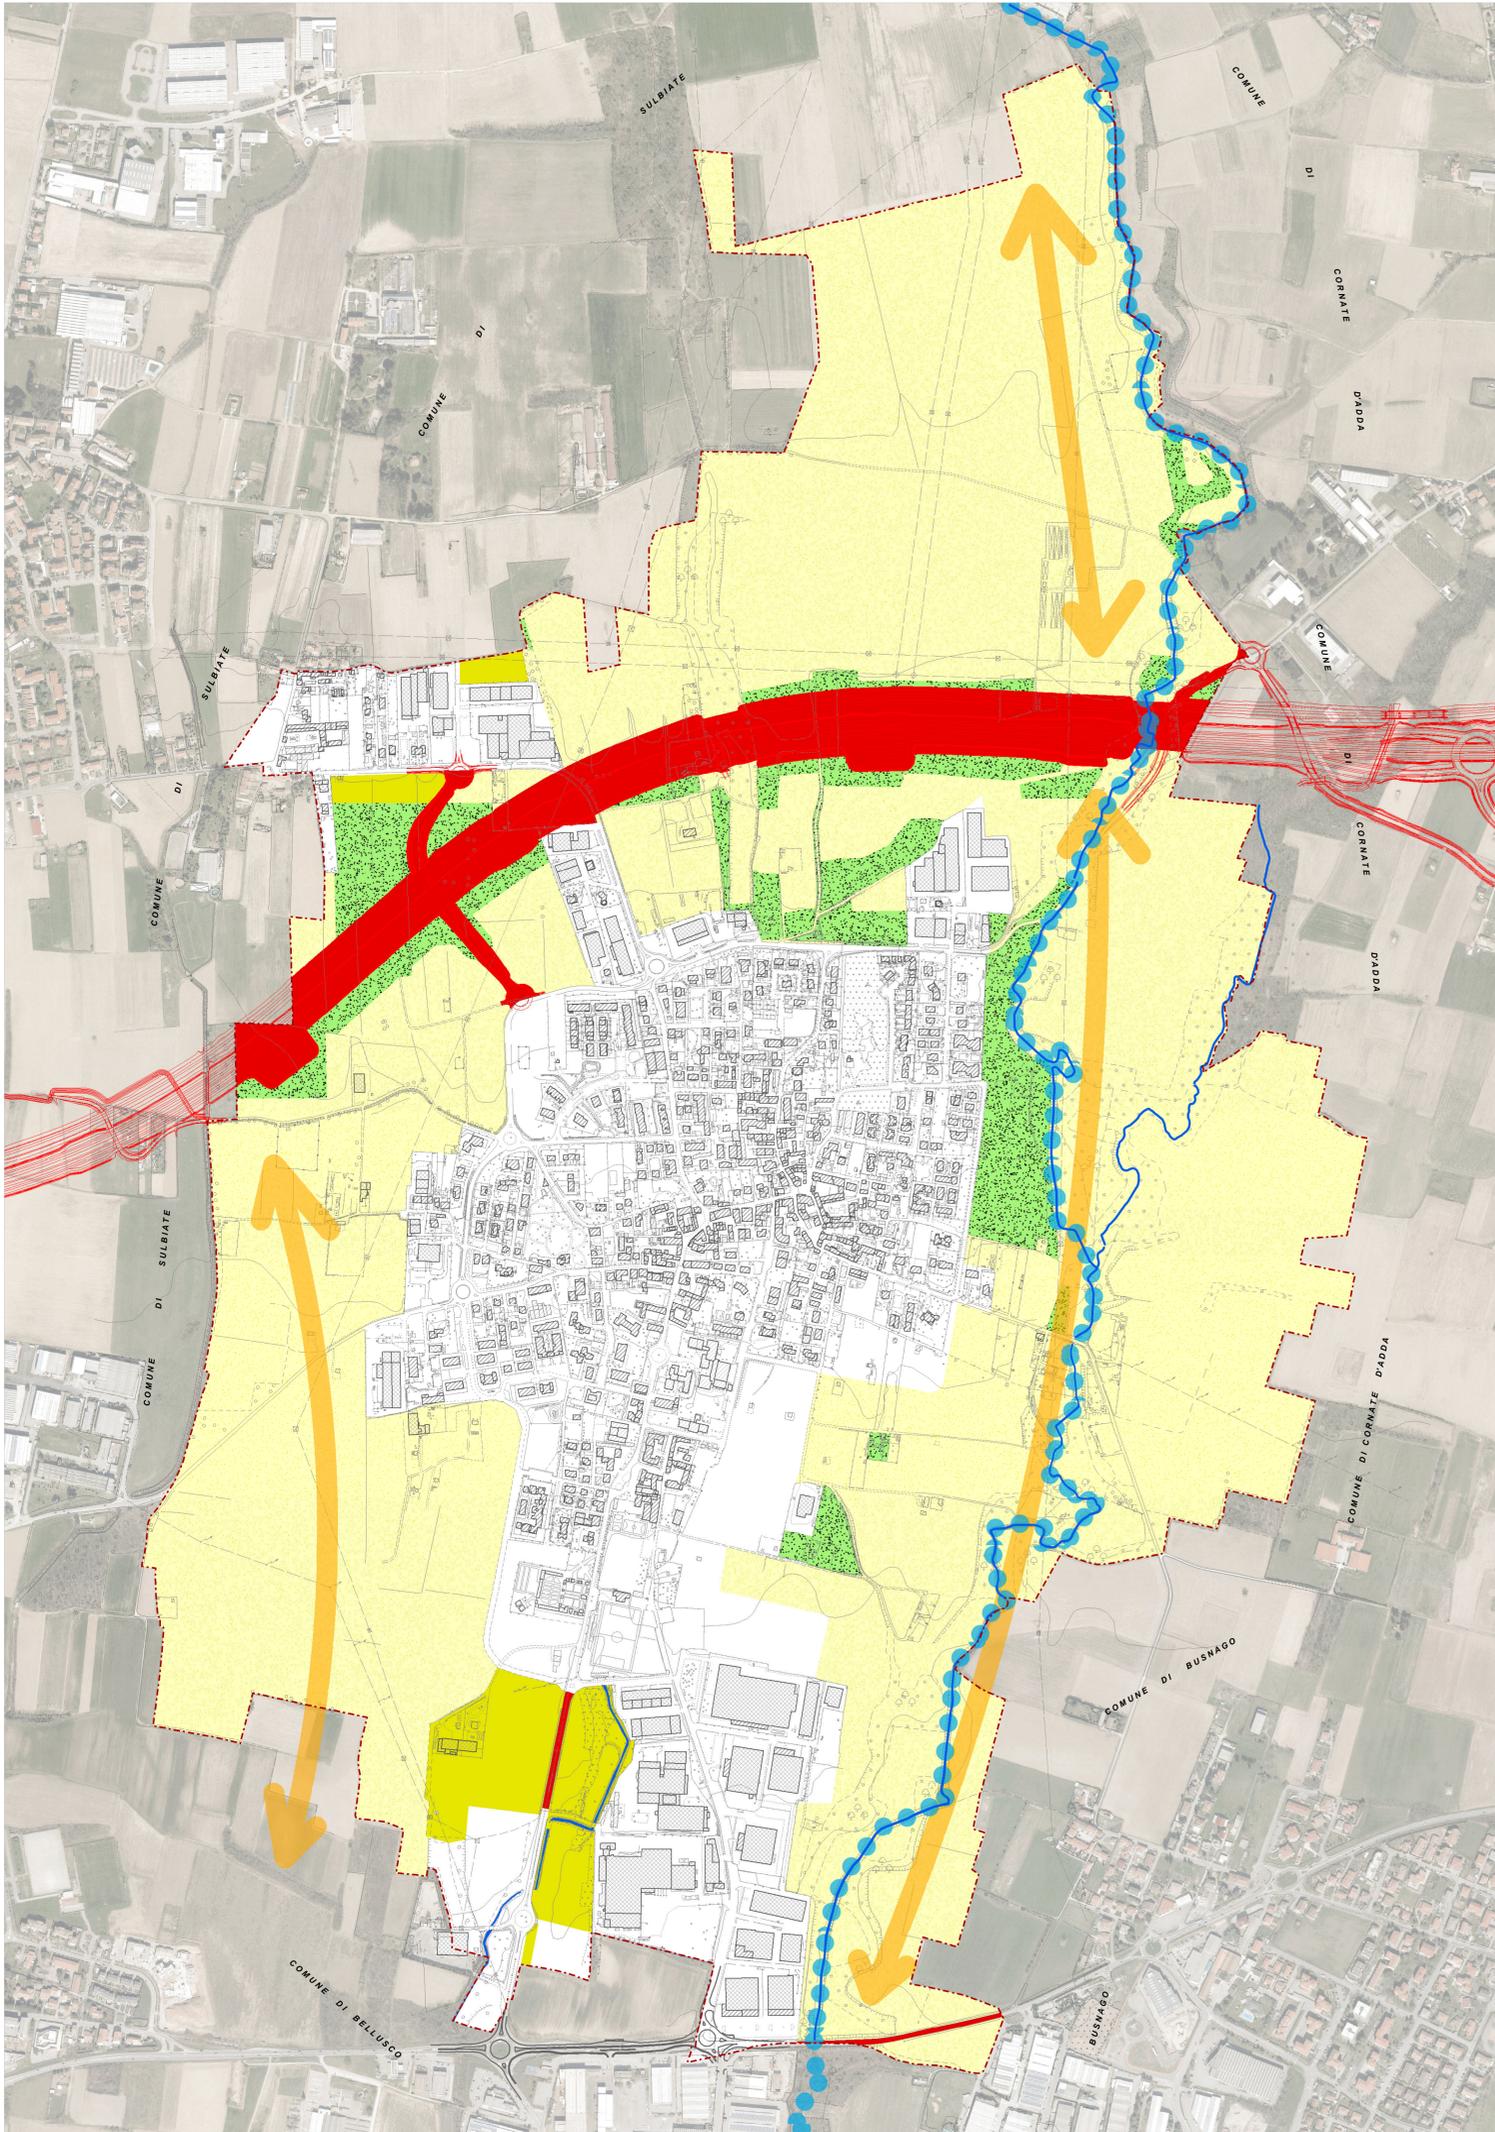

0 100 200 300 400 500 metri



Comune di Mezzago
Provincia di Monza e della Brianza

VARIANTE
PIANO DI GOVERNO DEL TERRITORIO
PIANO DEI SERVIZI



Rete Ecologica Comunale REC
Schema RER e REP

tavola n.
PS 03
scala
02

1 : 5.000

progettisti

arch. Franco Resnati

arch. Fabio Massimo Saldini

Studio associato



progetti di architettura
e urbanistica

gruppo di progettazione

arch. Paolo Dell'Orto

procedura amministrativa

ADOZIONE:

APPROVAZIONE:

PUBBLICAZIONE: