

LEGENDA

Limiti e perimetri

confine comunale

Sistema delle trasformazioni strategiche

ambiti di trasformazione

Classi di sensibilità paesaggistica


Molto alta

Alta


Media

Bassa

Molto bassa

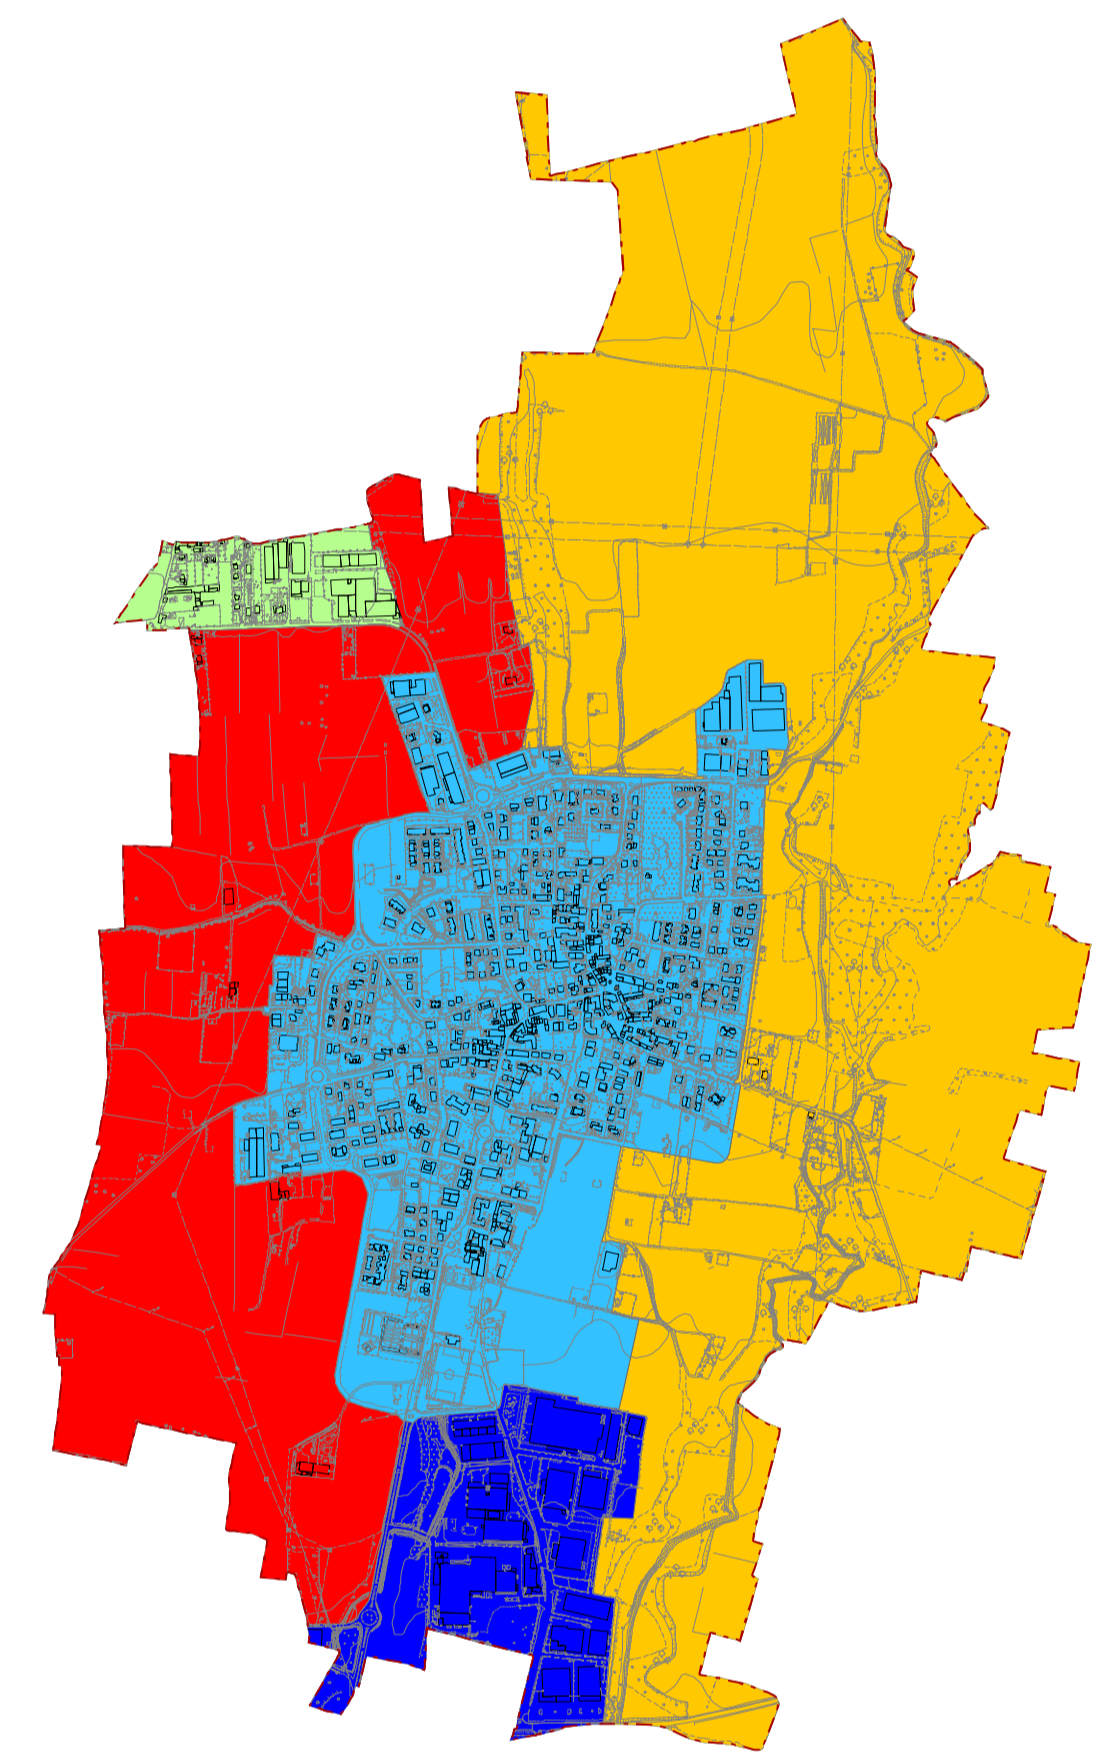


Classi di sensibilità paesaggistica per Unità di paesaggio locale

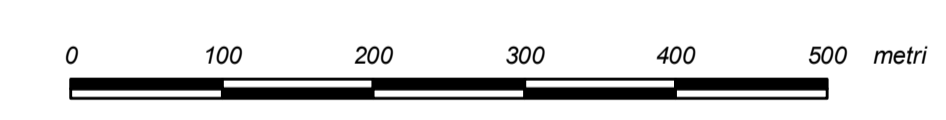

Comune di Mezzago
Provincia di Monza e della Brianza

**VARIANTE
PIANO DI GOVERNO DEL TERRITORIO
DOCUMENTO DI PIANO**

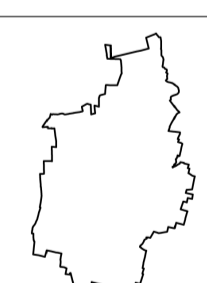

Sensibilità paesaggistica e previsioni di piano

tavola n. **QVP 02 04**
scala **1 : 5.000**

progettisti	arch. Franco Resnati	arch. Fabio Massimo Saldini
Studio associato ARCHÈ progetti di architettura e urbanistica		
gruppo di progettazione	arch. Paolo Dell'Orto	

procedura amministrativa

ADOZIONE:

APPROVAZIONE:

PUBBLICAZIONE: